

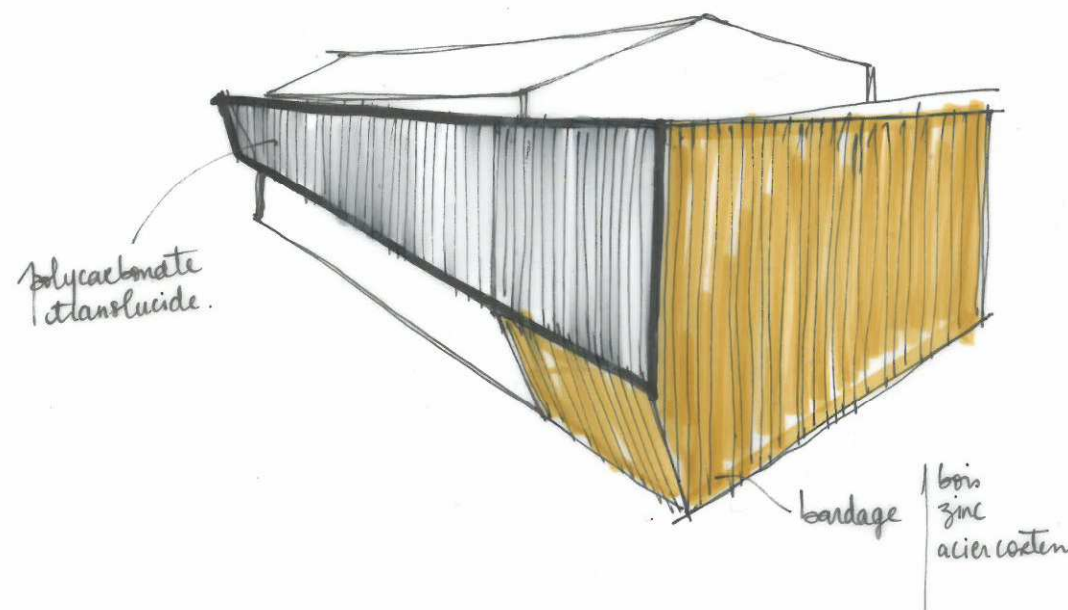
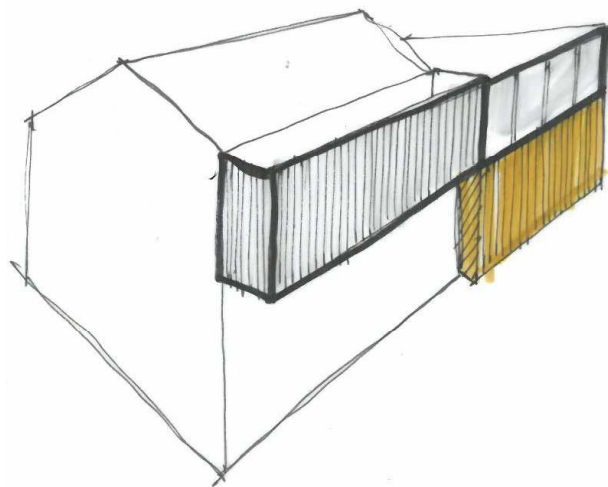
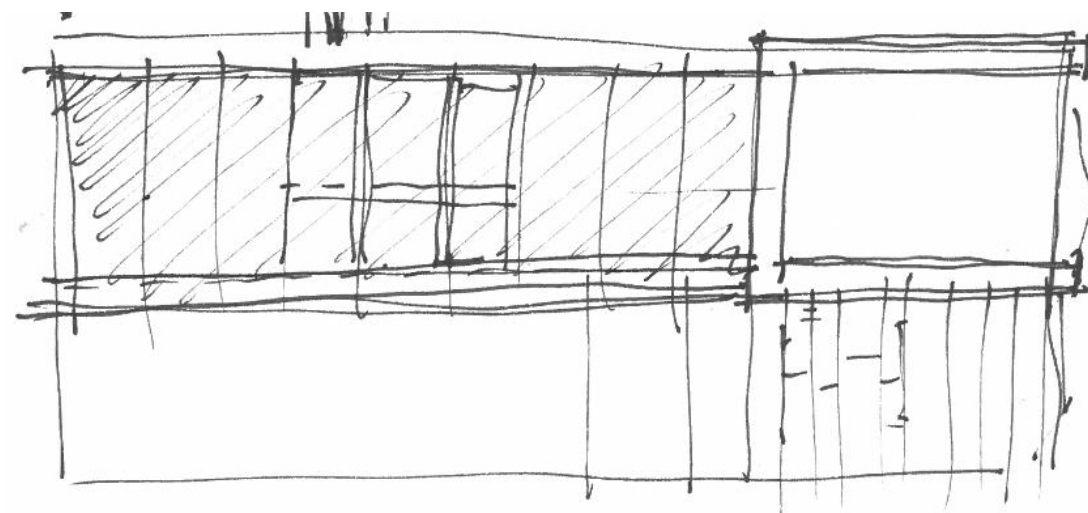


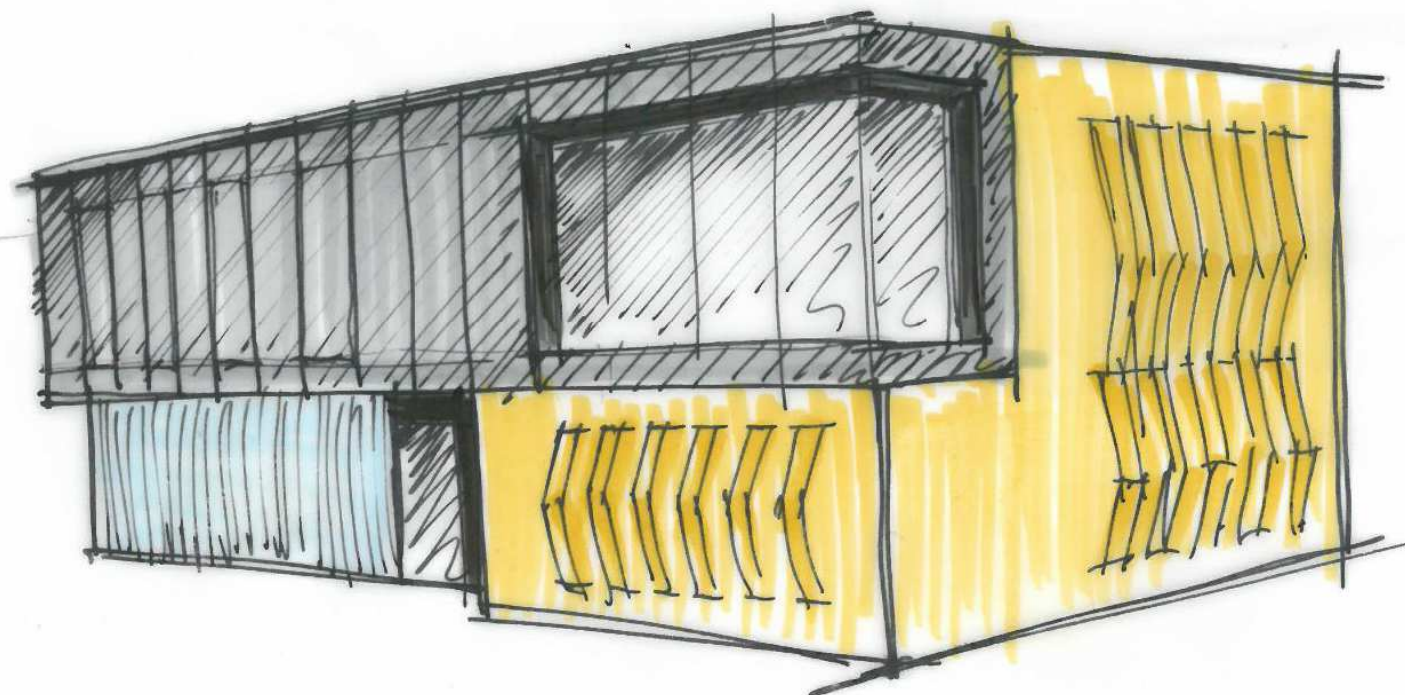

 Bardage à définir (zinc, bois, acier corten)

 Panneaux translucides (type polycarbonate)

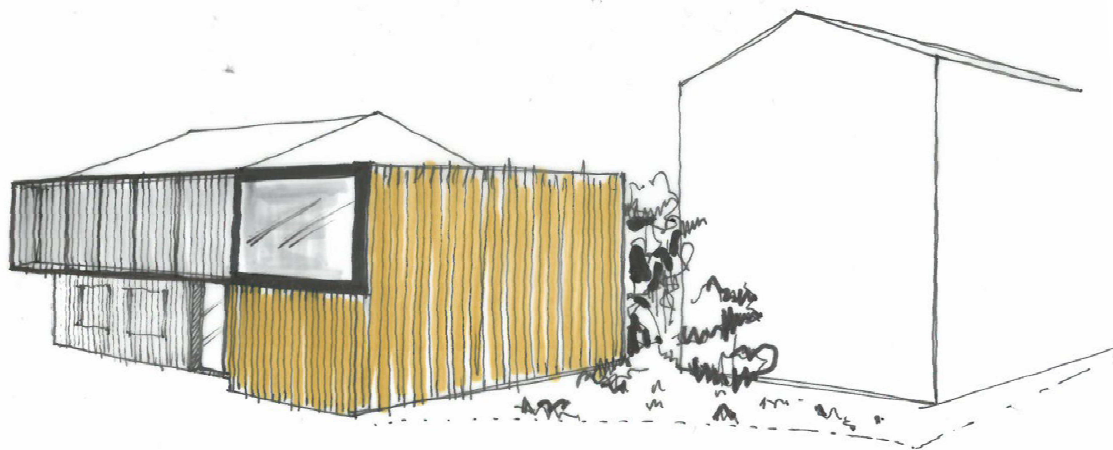

AVP

Extension d'un cabinet dentaire

111 Boulevard de Cognehors
17000 La Rochelle

Maître d'Ouvrage :
SCI CABINET 111
111 Boulevard de Cognehors
17000 LA ROCHELLE

D 23.17
Plan n° **01**

Recherches volumétriques


www.lionelcoutier.com
LIONEL COUTIER ARCHITECTE
88 avenue des Cordeliers 17000 La Rochelle
tel : 05.46.00.01.85 - fax : 05.46.00.01.88
Mail : agence@lionelcoutier.com



PROPOSITION 1

Bardage en panneaux Fundermax, effet corten
Ref 0429 Corro




PROPOSITION 2

Bardage en bois brûlé, teinte noire




PROPOSITION 3

Bardage en lames de zinc

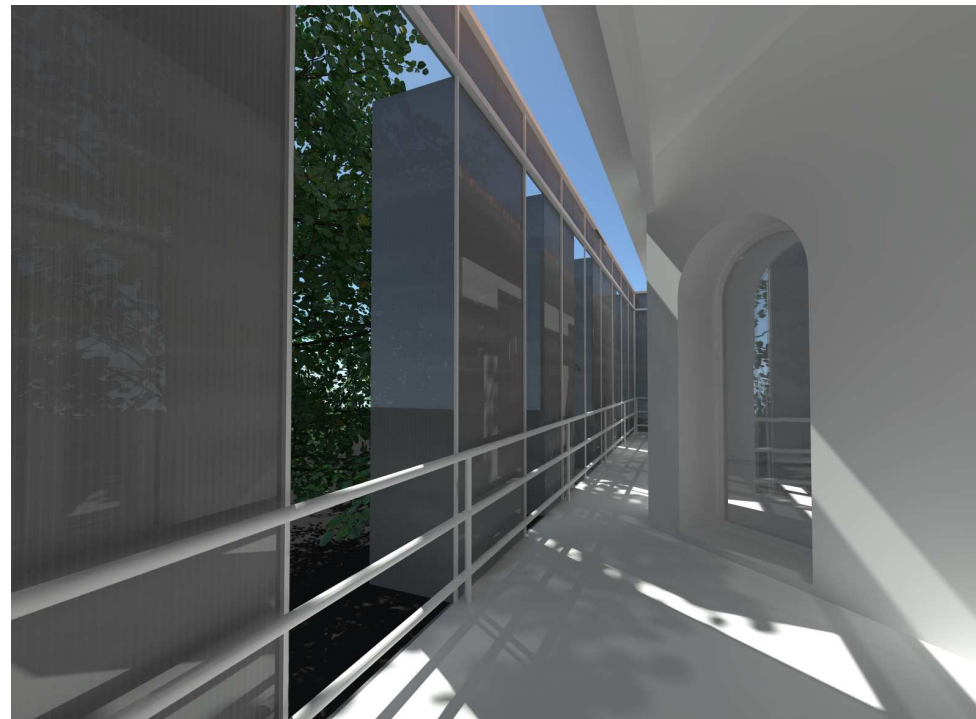


Coursive R+1 avec ouvertures sur l'extérieur grâce à des panneaux amovibles en polycarbonate
Ref : panneaux polycarbonate, structure intérieure en nid d'abeille (PVC), Blizzard Air-board clear


AVP	Extension d'un cabinet dentaire		111 Boulevard de Cognehors 17000 La Rochelle	
	Maître d'Ouvrage : SCI CABINET 111 111 Boulevard de Cognehors 17000 LA ROCHELLE		D 23.17 Plan n°	02
	Recherches matériaux		 www.lionelcoutier.com LIONEL COUTIER ARCHITECTE 88 avenue des Cordeliers 17000 La Rochelle tel : 05.46.00.01.86 - fax : 05.46.00.01.88 Mail : agence@lionelcoutier.com	

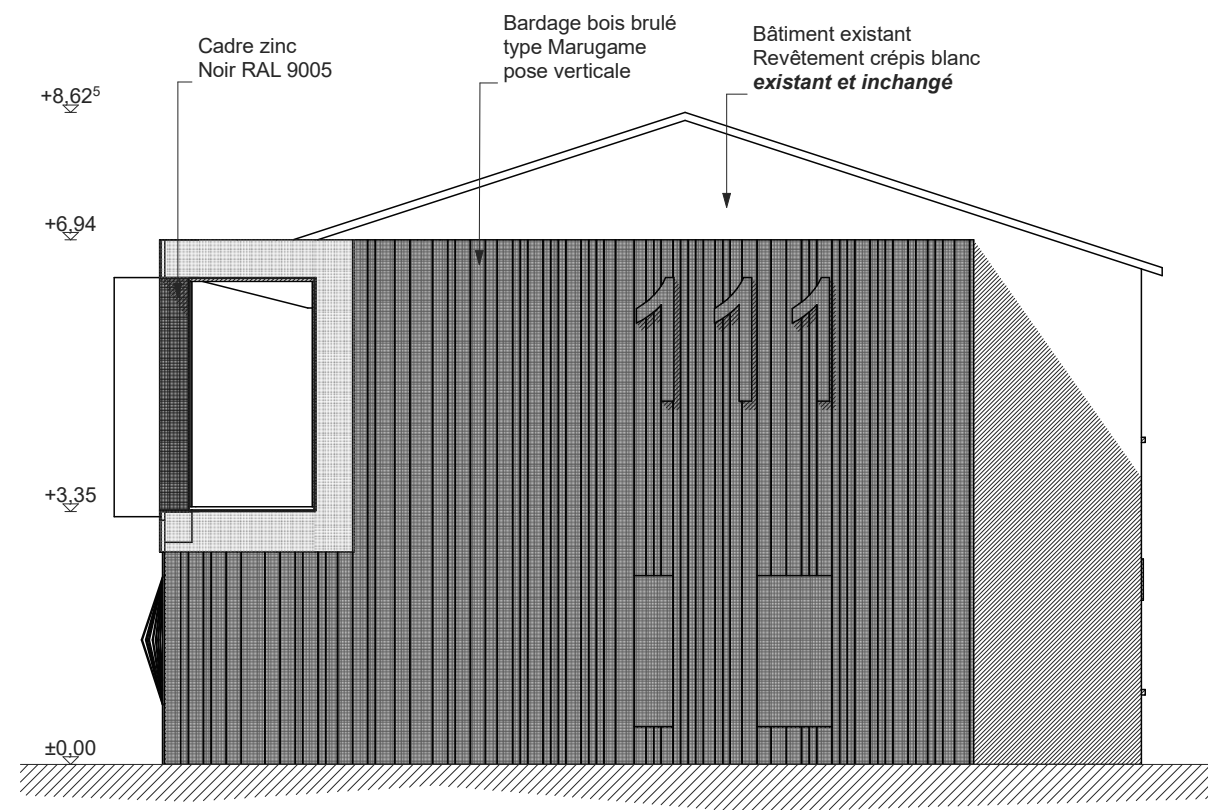


FACADE EST

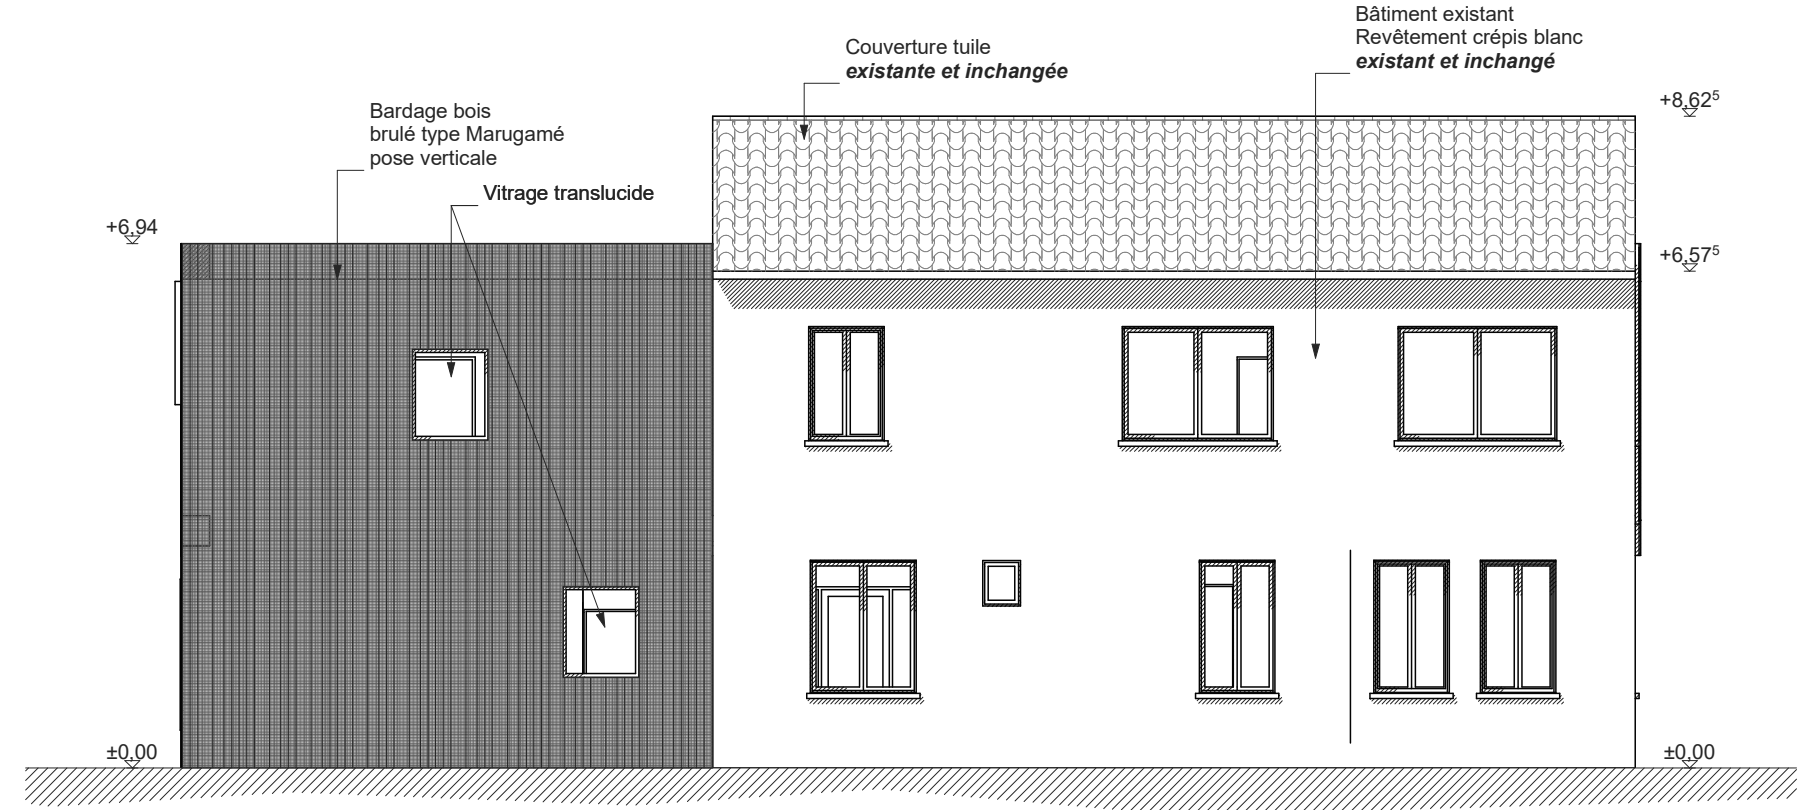

FACADE NORD

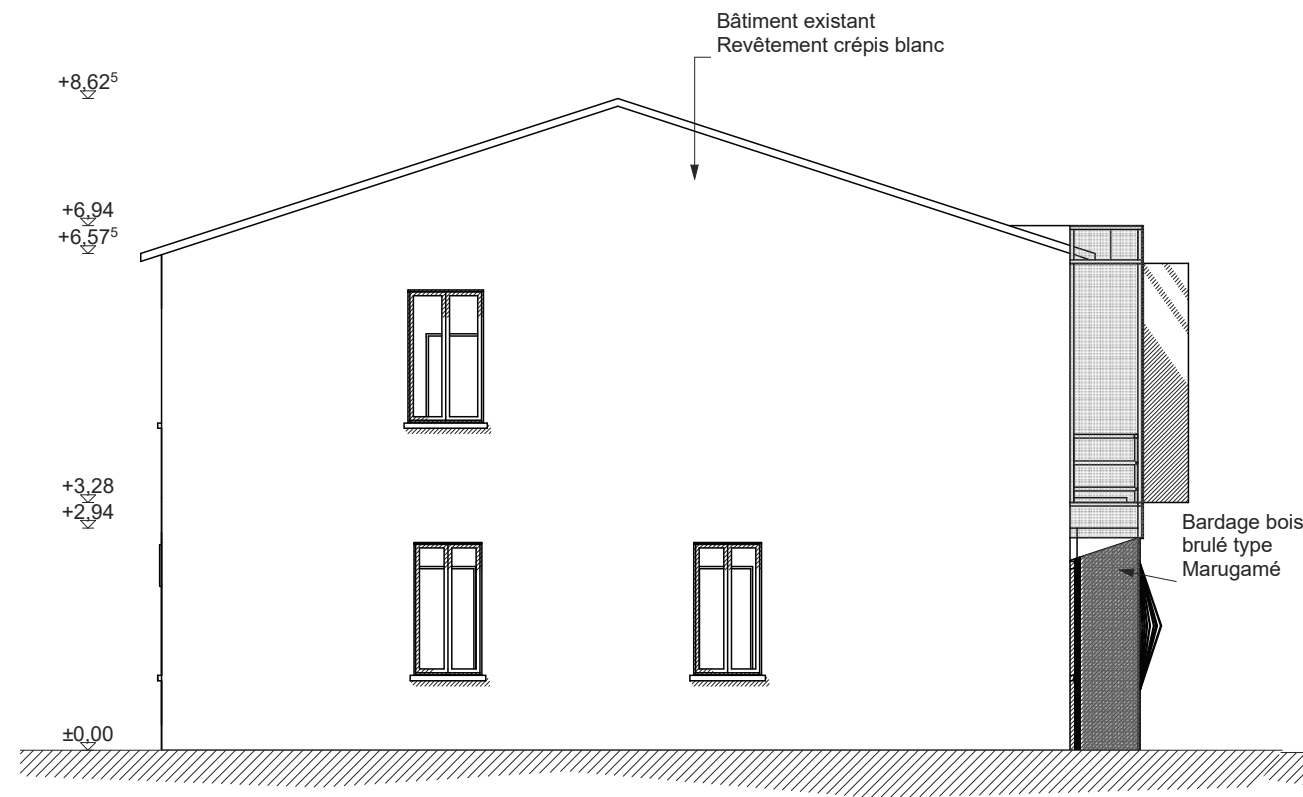

FACADE OUEST

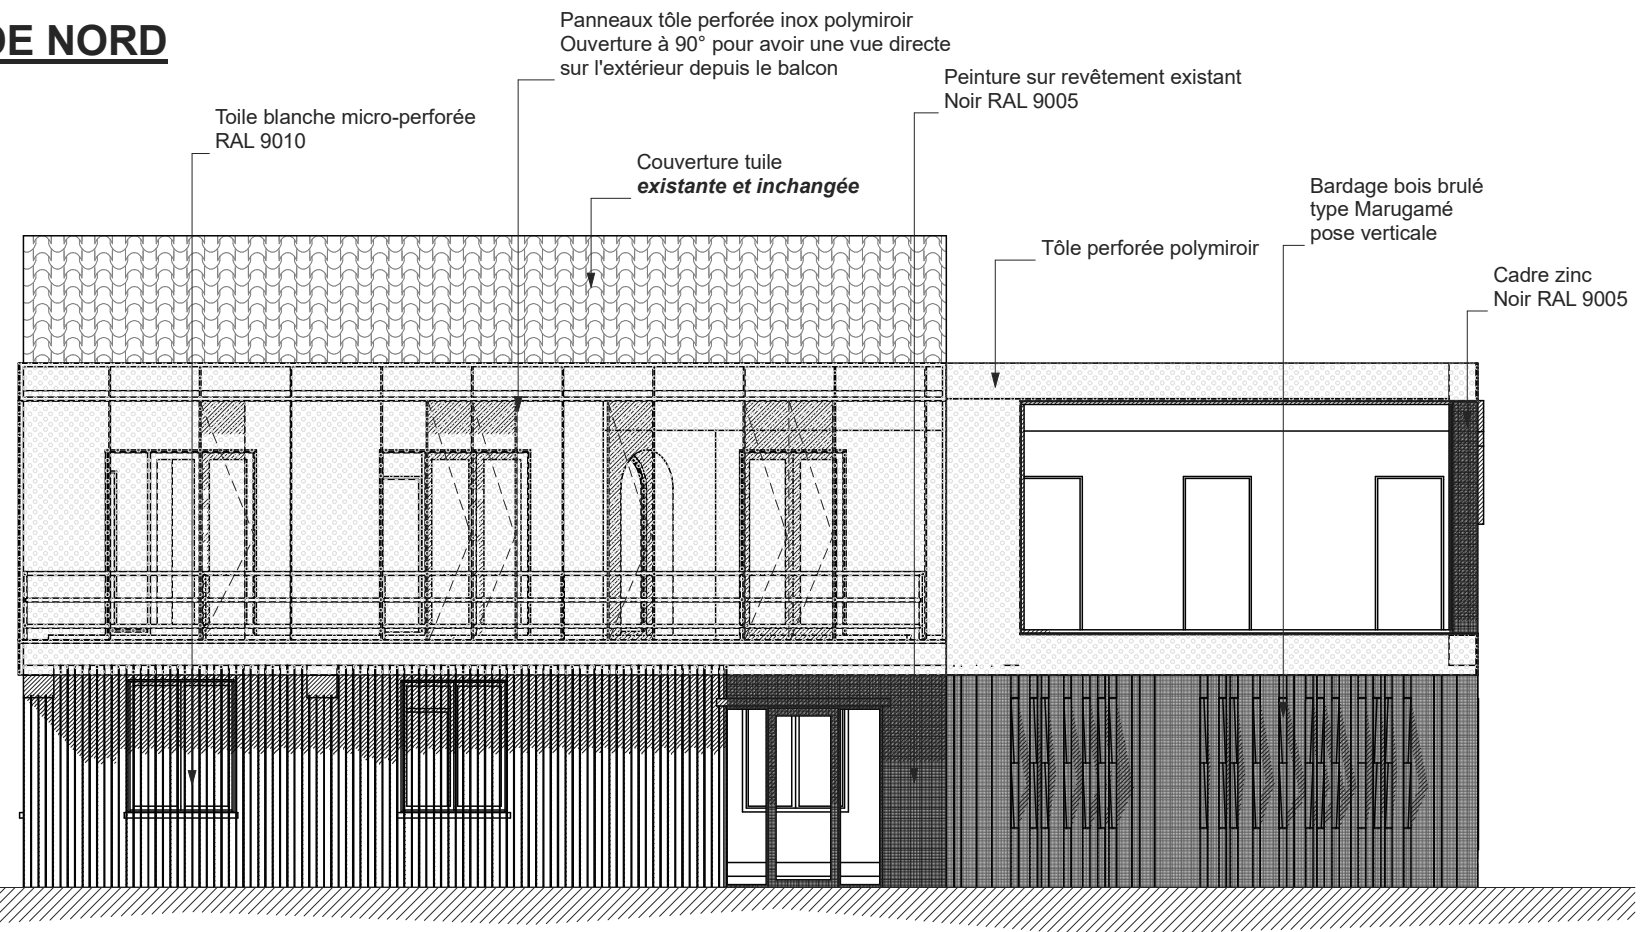

FACADE SUD

AVP	Extension d'un cabinet dentaire		111 Boulevard de Cognehors 17000 La Rochelle	
	Maître d'Ouvrage : SCI CABINET 111 111 Boulevard de Cognehors 17000 LA ROCHELLE		D 23.17 Plan n°	03
		Façades avant-projet		



www.lionelcoutier.com
LIONEL COUTIER ARCHITECTE
88 avenue des Cordeliers 17000 La Rochelle
tel : 05.46.00.01.86 - fax : 05.46.00.01.88
Mail : agence@lionelcoutier.com

www.lionelcoutier.com
LIONEL COUTIER ARCHITECTE
 88 avenue des Cordeliers 17000 La Rochelle
 tel : 05.46.00.01.86 - fax : 05.46.00.01.88
 Mail : agence@lionelcoutier.com



Tôle perforée inox poli-miroir
Angle vitré encollé
Tableaux zinc noir

Bardage bois brulé
type Marugamé vertical

Toile tendue
perforée blanche



Brise-soleil/vue bardage bois
brulé type Marugamé

AVP	Extension d'un cabinet dentaire		111 Boulevard de Cognehors 17000 La Rochelle	
	Maître d'Ouvrage : SCI CABINET 111 111 Boulevard de Cognehors 17000 LA ROCHELLE		D 23.17 Plan n°	04
	Insertion avant-projet		 www.lionelcoutier.com LIONEL COUTIER ARCHITECTE 88 avenue des Cordeliers 17000 La Rochelle tel : 05.46.00.01.86 - fax : 05.46.00.01.88 Mail : agence@lionelcoutier.com	